


Byt č.4 3+kk 89,7 m² + terasy 22,8 m²

Byt č.5 3+kk 91,0 m² + terasy 22,8 m²

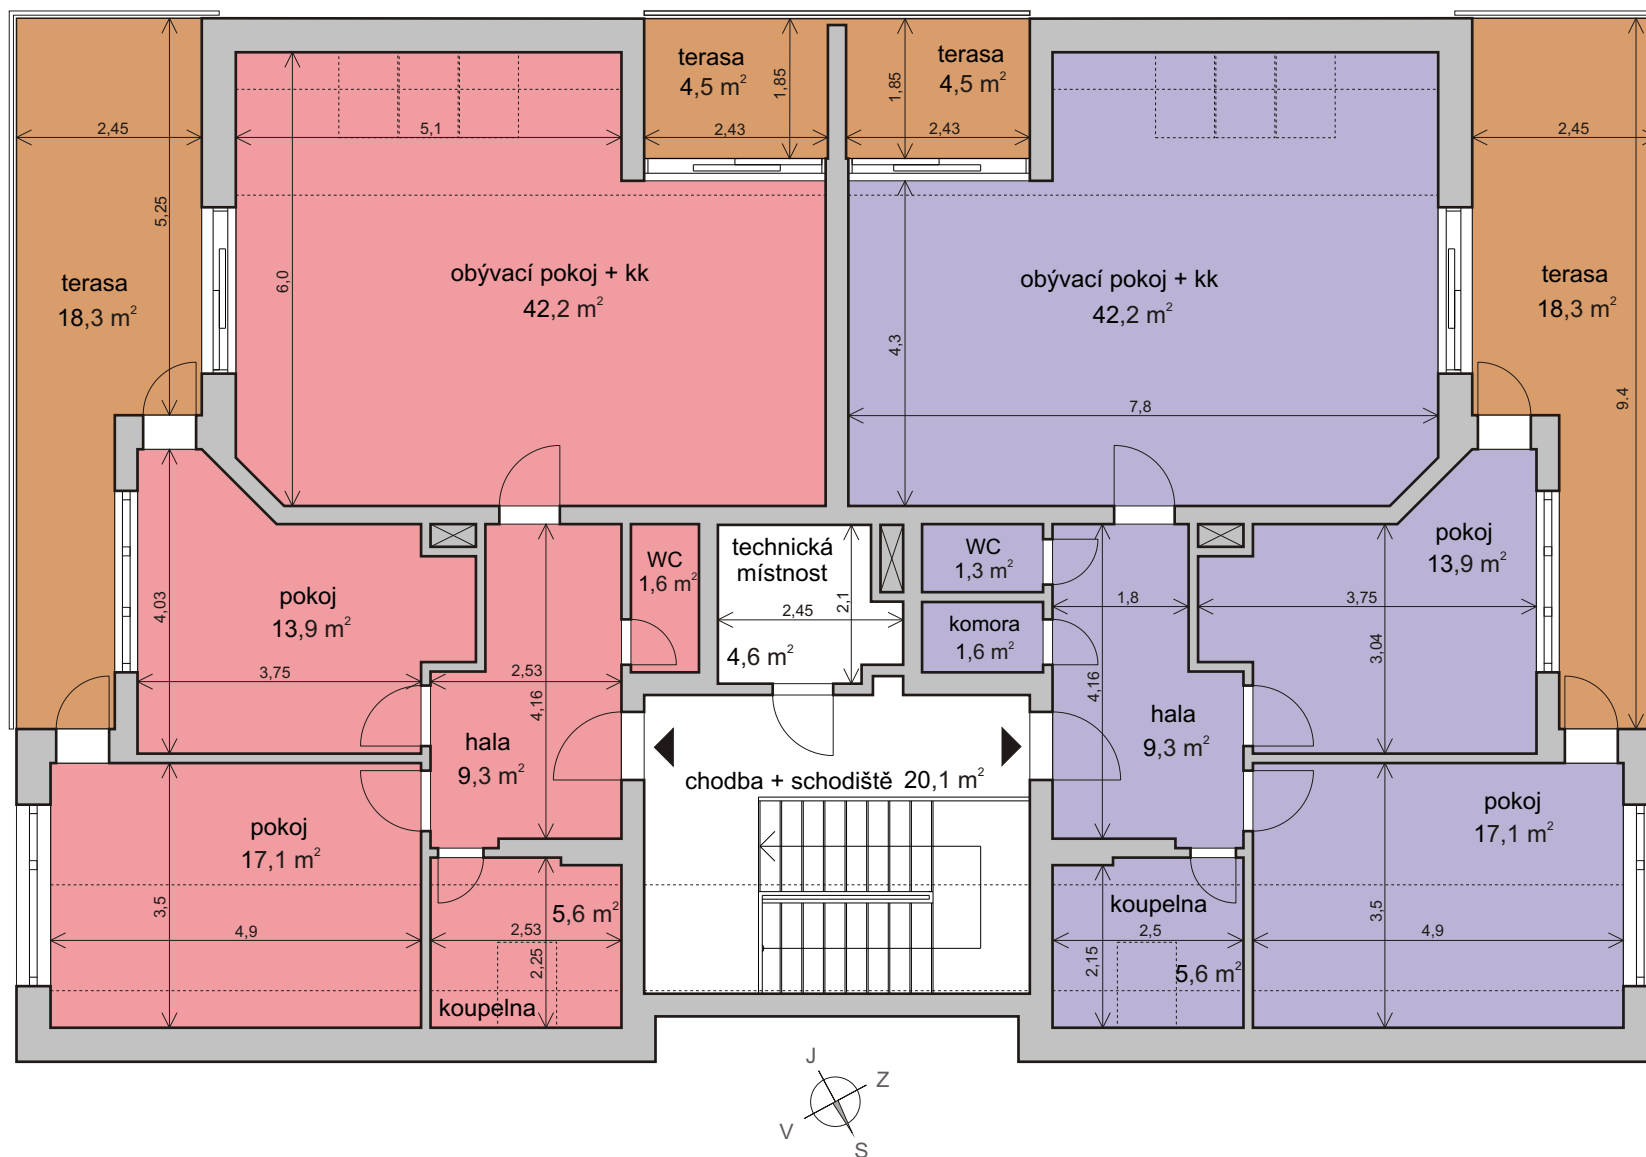

VILADŮM JIŽNÍ TERASY - PODKROVÍ