


Byt B1 2+kk 43,8 m²


Byt B2 1+kk 33,3 m² + balkon 5,2 m²

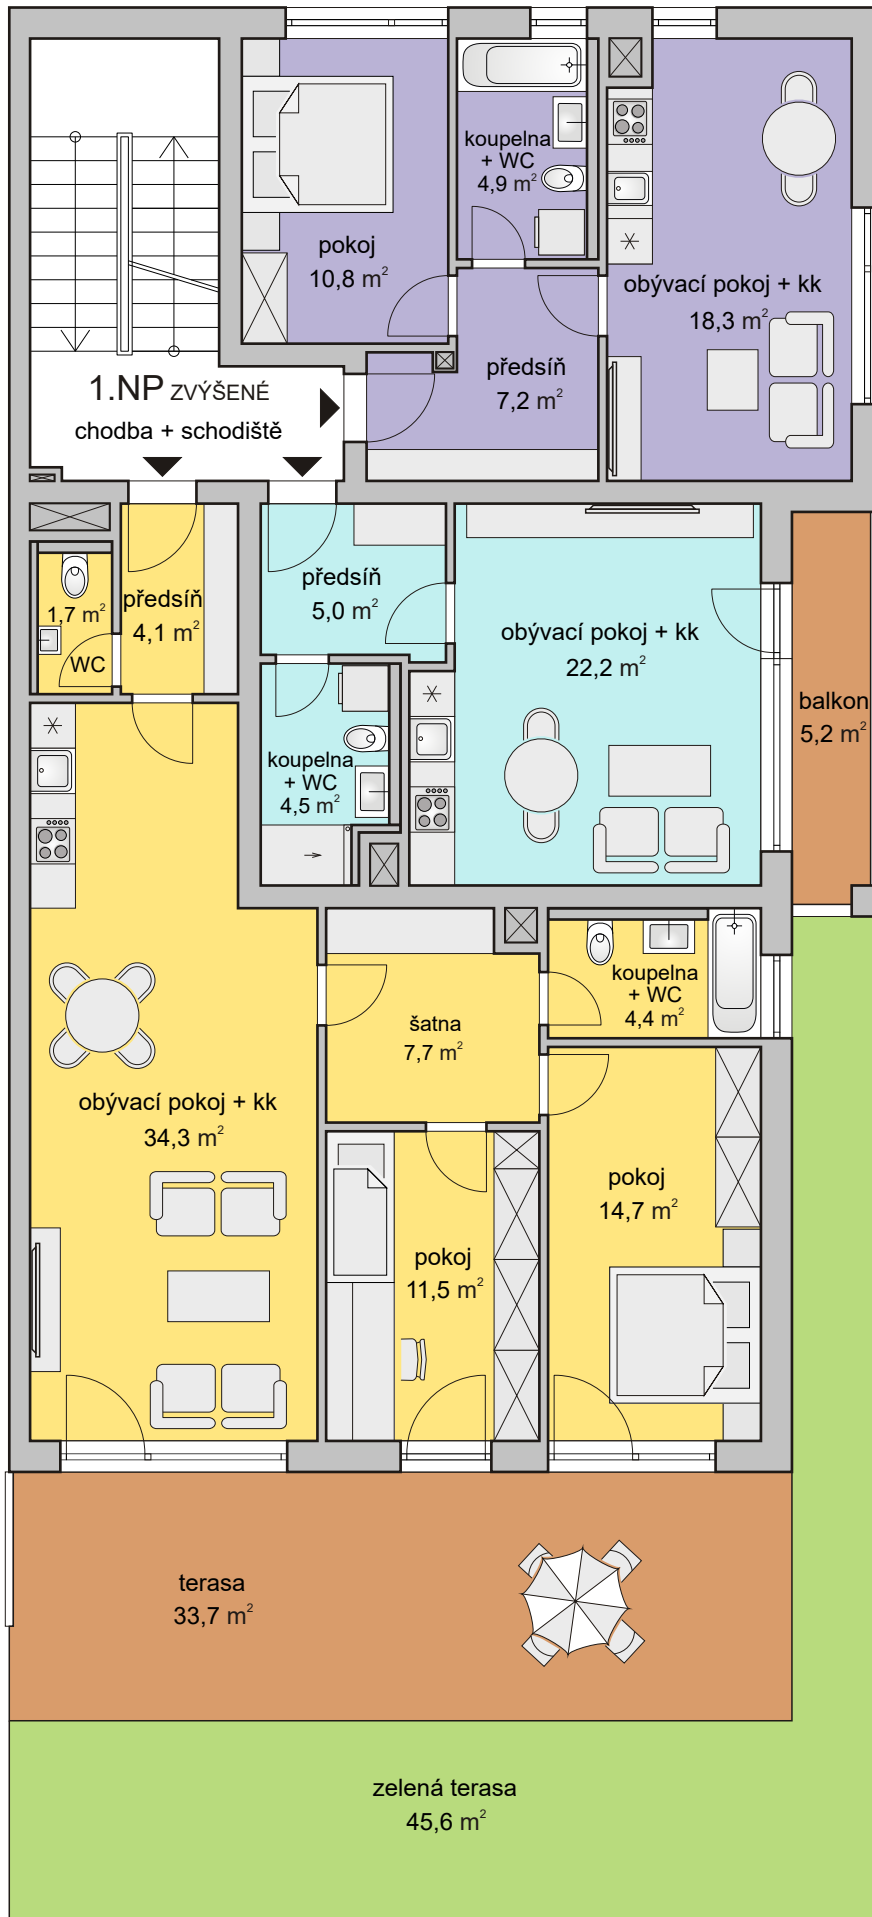

Byt B3 3+kk 83,2 m² + terasa 33,7 m² + zelená terasa 45,6 m²

Byt B1 2+kk 43,8 m²

Byt B2 1+kk 33,3 m² + balkon 5,2 m²

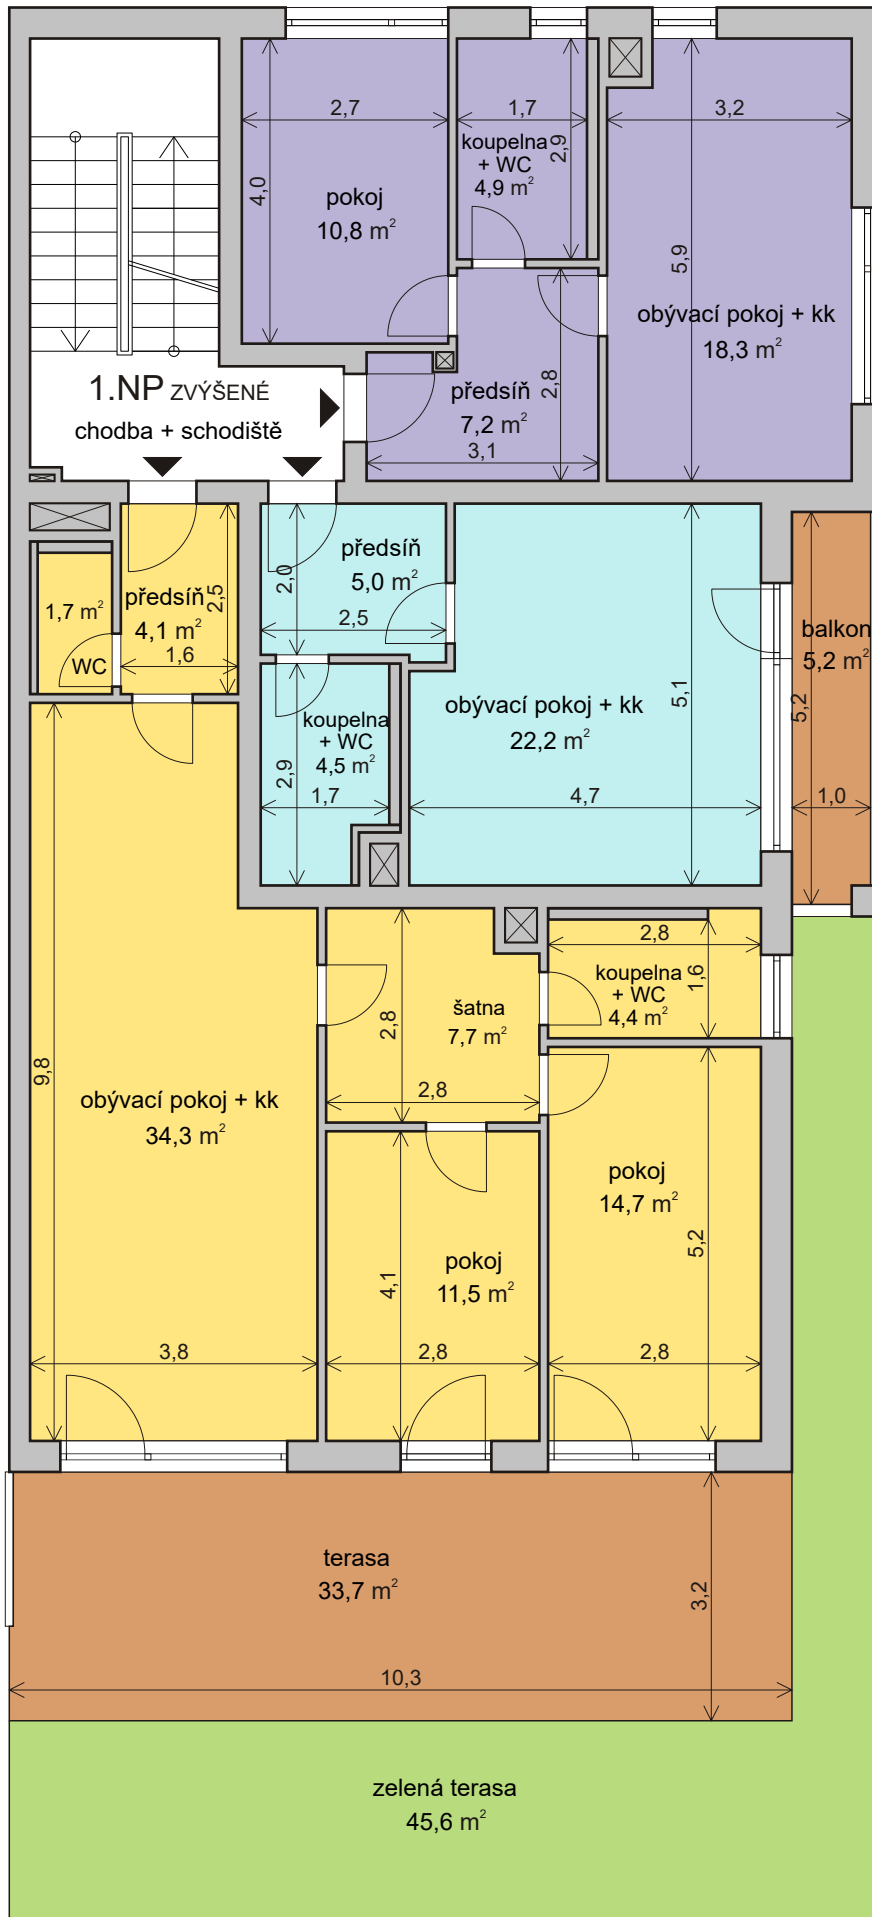

Byt B3 3+kk 83,2 m² + terasa 33,7 m² + zelená terasa 45,6 m²